

**АДМИНИСТРАЦИЯ ГОРОДА
ПЕРМИ
ДЕПАРТАМЕНТ ГРАДОСТРОИТЕЛЬСТВА
И АРХИТЕКТУРЫ АДМИНИСТРАЦИИ
ГОРОДА ПЕРМИ**

АКТ

14.11.2016 № 1919/494

О присвоении адреса

УТВЕРЖДАЮ

Заместитель начальника УИОГД
департамента градостроительства и
архитектуры администрации
города Перми

В.Г.Сюткин

2016 года



В соответствии с Правилами присвоения, изменения и аннулирования адресов, утвержденными Постановлением Правительства Российской Федерации от 19.11.2014 № 1221 «Об утверждении правил присвоения, изменения и аннулирования адресов», Положением об адресном реестре города Перми, утвержденным постановлением администрации города Перми от 06.04.2009 № 191 «Об адресном реестре города Перми» присвоить адрес:

ул.Лядовская,127в – земельному участку с кадастровым номером 59:01:4011835:57 площадью 5000 кв.м в Мотовилихинском районе.

Признать недействительным в отношении вышеуказанного объекта адрес: Пермский край, г.Пермь, Мотовилихинский район, ул.Лядовская.

Признать утратившим силу: _____

Приложение: схема расположения объекта на обороте настоящего акта.

Составлен в 1 экз. и передан в дело регистрации адресов.

Копия _____

Примечание:

Специалист: Е.В.Петрова




Алексей
(подпись)

14.11.2016
(дата)

Копия верна:
гл. специалист

Алексей

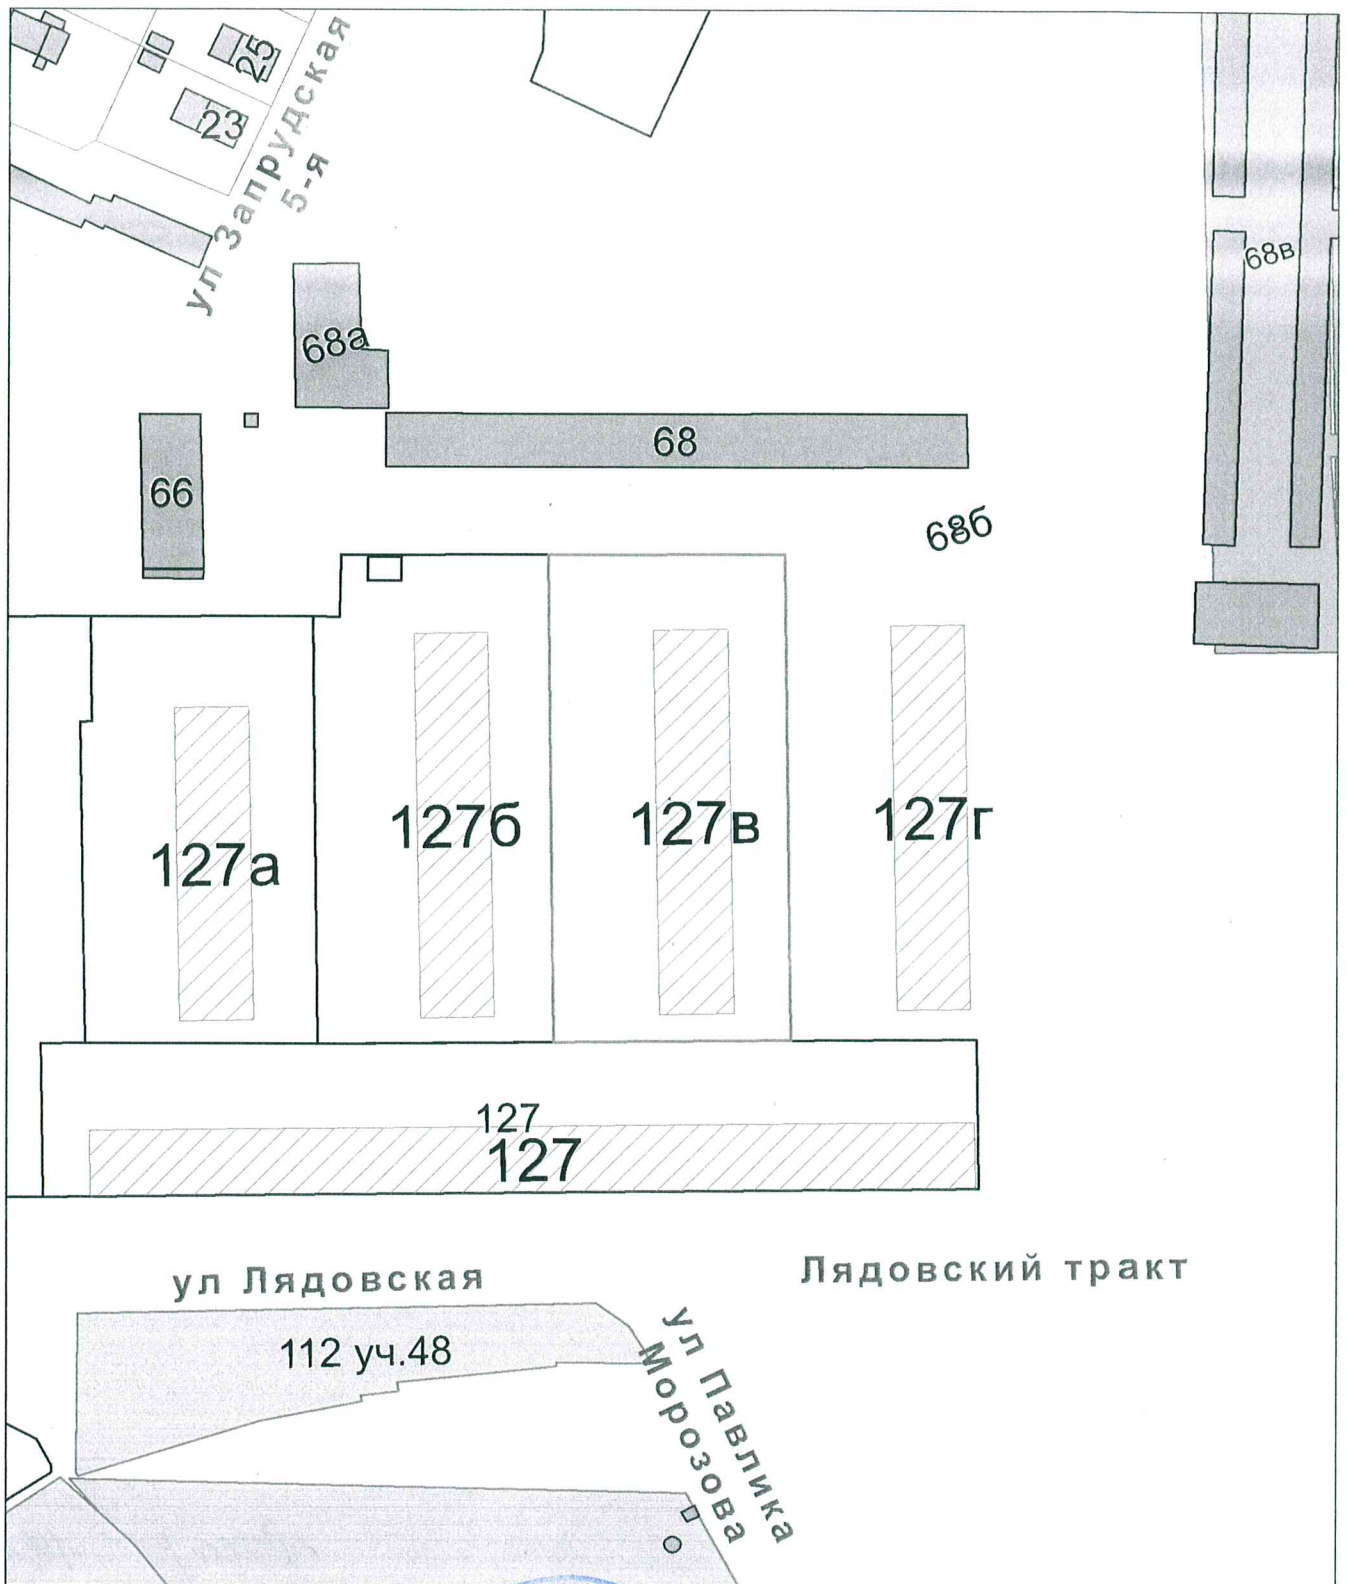

1:1000



Копия верна:
гл. специалист

Рожина