


Ситуационный план

Ведомость координат земельного участка в системе координат города Перми

| № | X       | Y       |
|---|---------|---------|
| 1 | 2253,32 | 7440,47 |
| 2 | 2253,23 | 7478,72 |
| 3 | 2159,47 | 7480,10 |
| 4 | 2152,04 | 7480,26 |
| 5 | 2151,69 | 7441,63 |

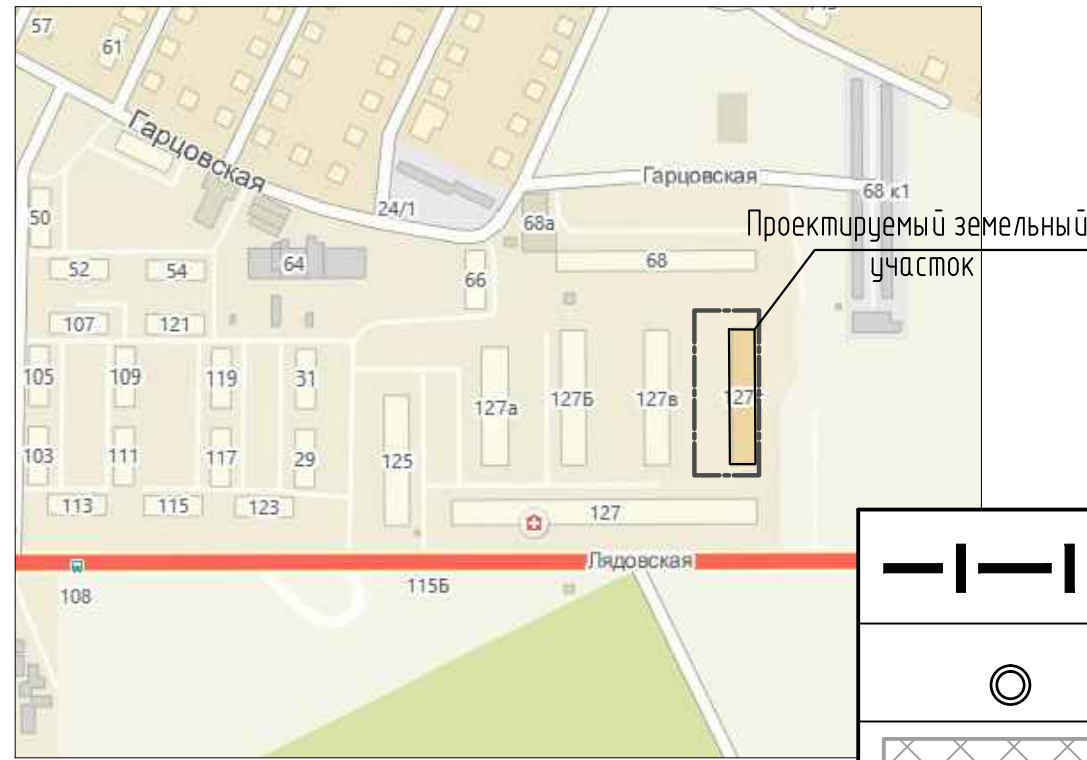


УСЛОВНЫЕ ОБОЗНАЧЕНИЯ

|  |   |
|--|---|
|  | Граница земельного участка                                |
|  | Поворотные точки границы земельного участка               |
|  | Место допустимого размещения зданий, строений, сооружений |
|  | Отступы от границ земельного участка                      |
|  | Номер объекта капитального строительства                  |

Ведомость жилых зданий

| Номер на плане | Наименование и обозначение | Этажность | Количество |         | Площадь, м <sup>2</sup> |         |                   |         | Строительный объем, м <sup>3</sup> |  |  |
|----------------|----------------------------|-----------|------------|---------|-------------------------|---------|-------------------|---------|------------------------------------|--|--|
|                |                            |           | зданий     | квартир | застройки               |         | общая нормируемая |         | ядро                               | остат                                      |  |
|                |                            |           |            |         | здания                  | всего   | здания            | всего   |                                    |  |  |
| 6              | Жилой дом<br>Позиция 6     | 6         | 1          | 121     | 121                     | 1471,85 | 1471,85           | 7242,70 | 7242,70                            | 26599,05<br>в т.ч.<br>ниже 0.000<br>125,94 | 26599,05<br>в т.ч.<br>ниже 0.000<br>125,94 |

| Изм.   | Кол.уч.  | Лист | № док. | Подп. | Дата  | 17-16/6-6-ПЗУ        |      |        |
|--|----------|------|--------|-------|---|----------------------|------|--------|
| Застройка жилого комплекса по ул. Лядовская<br>в микрорайоне "Запруд" в Мотовилихинском районе г. Перми. |          |      |        |       |   | Стадия               | Лист | Листов |
|  |          |      |        |       |   | П                    | 2    |        |
| Разраб.  | Корелина |      |        | 01.17 | Схема планировочной организации<br>земельного участка М 1:500 | ООО "ТехСтройПроект" |      |        |
| Проверил   | Палькова |      |        | 01.17 |   |                      |      |        |
| ГИП  | Палькова |      |        | 01.17 |   |                      |      |        |
| Н.контр.   | Палькова |      |        | 01.17 |   |                      |      |        |

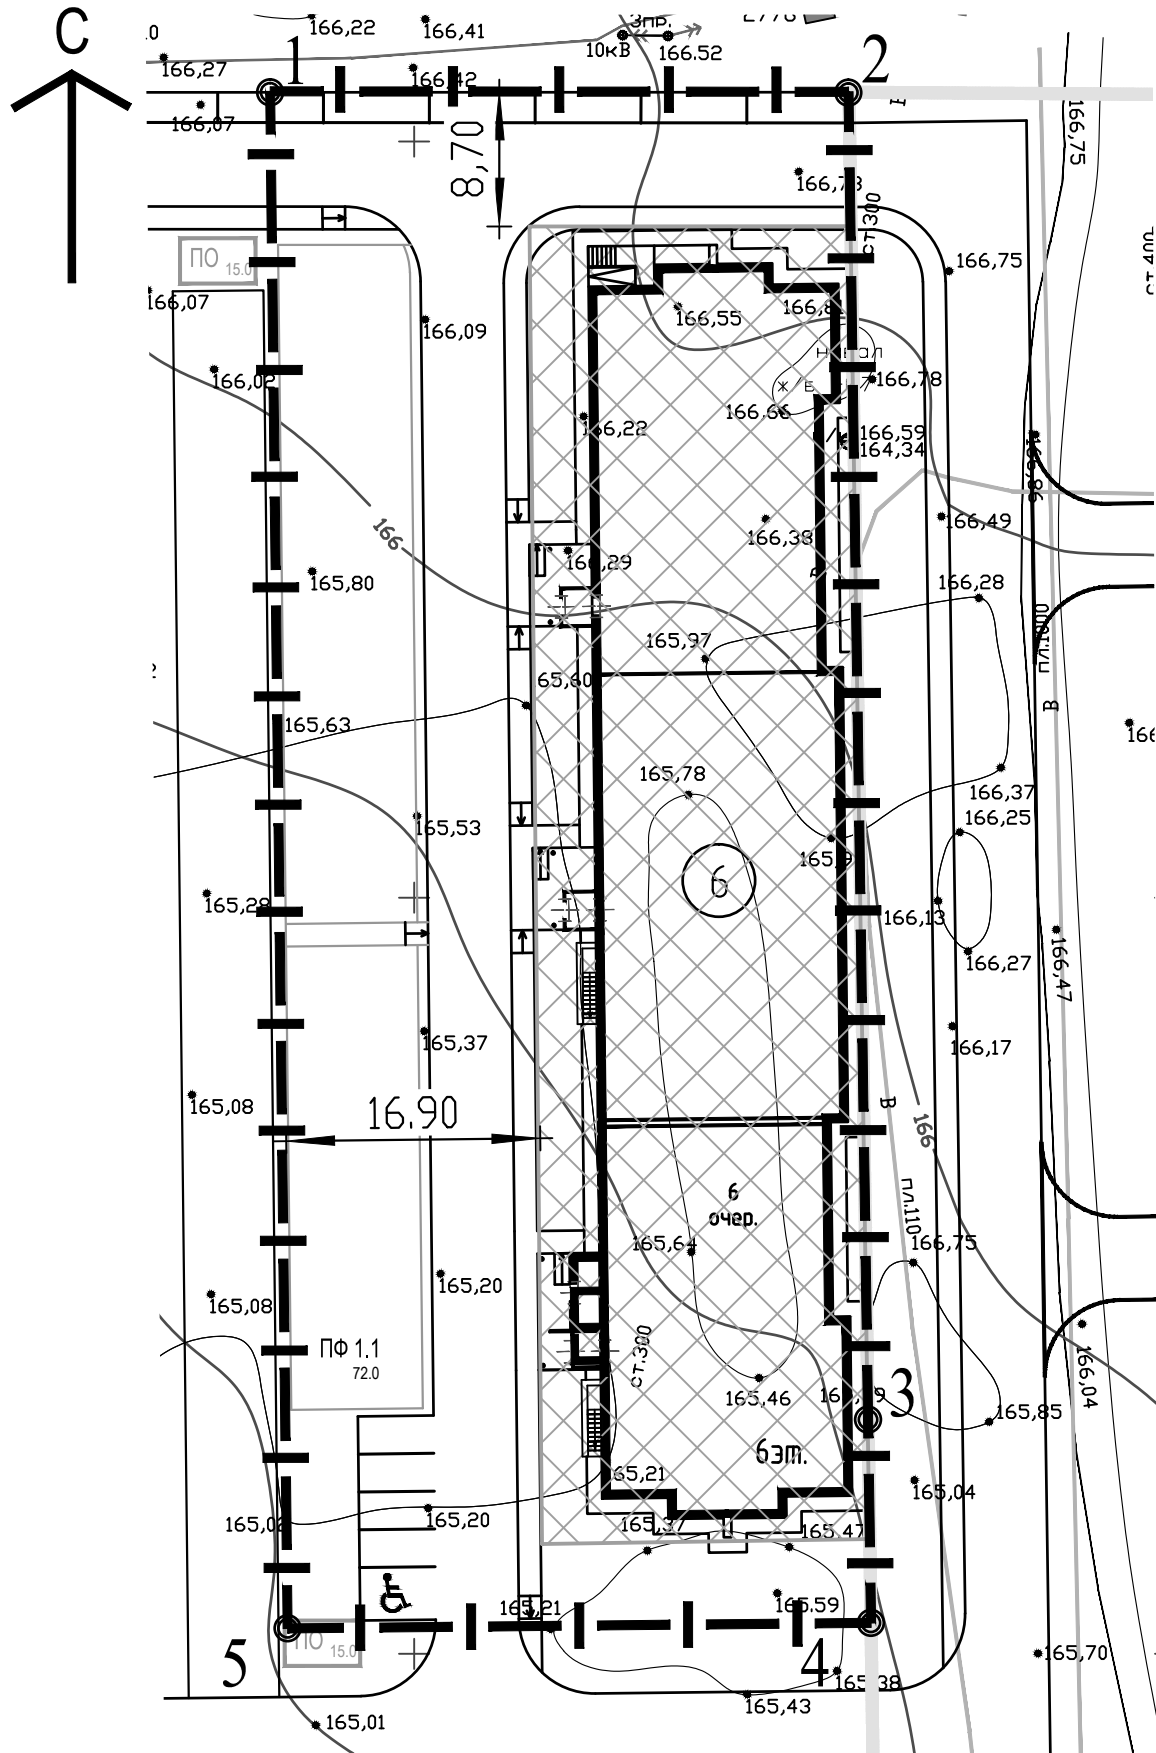

1. Схема планировочной организации земельного участка разработана на основании:
  - Градостроительного плана земельного участка: № RU90303000-000000000150770, выданного ДГА администрации г. Перми 16.09.2015 г. Кадастровый № земельного участка 59:01:4011835:54 площадь 0,3899 Га;
2. Чертеж градостроительного плана земельного участка разработан на топографической основе, выполненной 19.10.2012 г. ООО ПРОГРЕСС (регистрация работ в ДГА № 2444 от 28.08.2012, система координат г. Пермь, система высот г. Пермь

|              |  |  |  |
|--------------|--|--|--|
| Согласовано  |  |  |  |
| Взам. инб. № |  |  |  |
| Подп. и дата |  |  |  |
| Инб. № подл. |  |  |  |